

ALLEGATO 10 AL DISCIPLINARE DI GARA

PLANIMETRIA

PROCEDURA APERTA, PER L'AFFIDAMENTO IN CONCESSIONE, AI SENSI DELL'ART. 164 DEL D.LGS. N. 50/2016, DEL «SERVIZIO DI RISTORAZIONE, MEDIANTE DISTRIBUTORI AUTOMATICI, UBICATI PRESSO LA SEDE CENTRALE DI PIAZZA ROMA 7 E SUCCURSALE SANTA CHIARA IN VIA CRAVERI 7»

CIG: 91786204D6

PIANO TERRENO SEDE CENTRALE


LEGENDA:

BF

DISTRIBUTORE BEVANDE FREDDE E SNACK

BC

DISTRIBUTORE BEVANDE CALDE

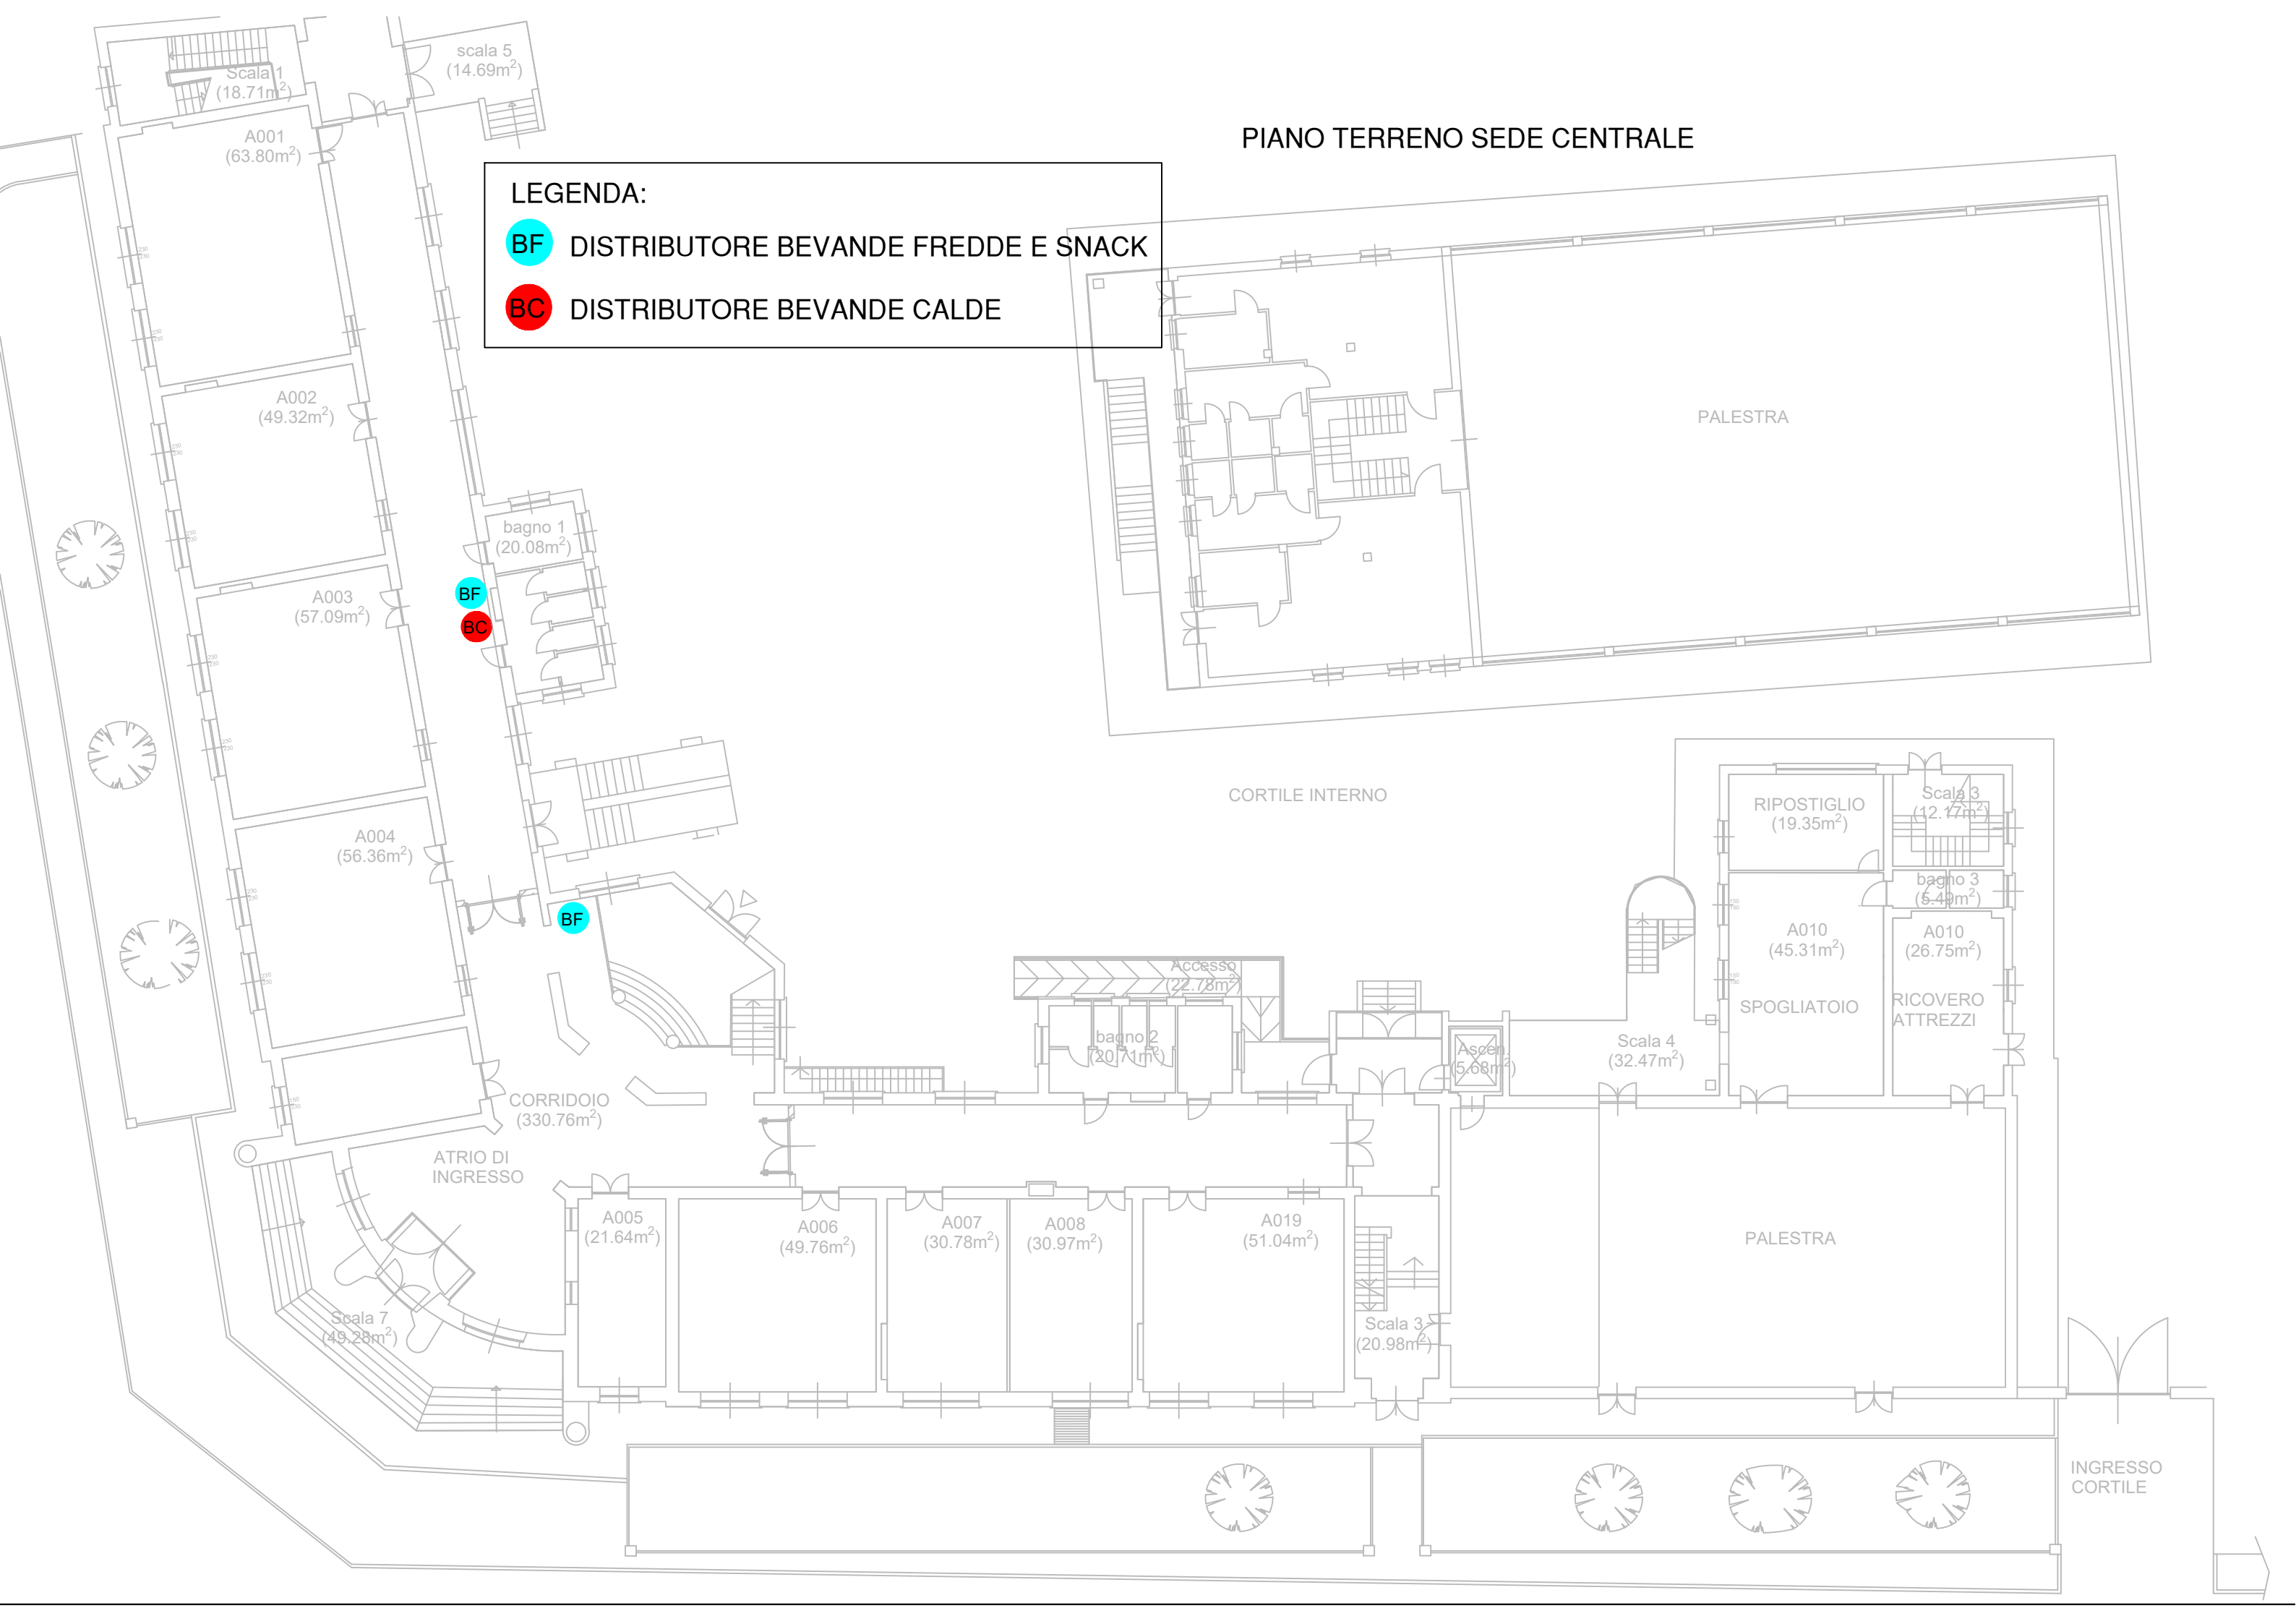

LEGENDA:


BF

 DISTRIBUTORE BEVANDE FREDDE E SNACK


BC

 DISTRIBUTORE BEVANDE CALDE


PIANO PRIMO SEDE CENTRALE

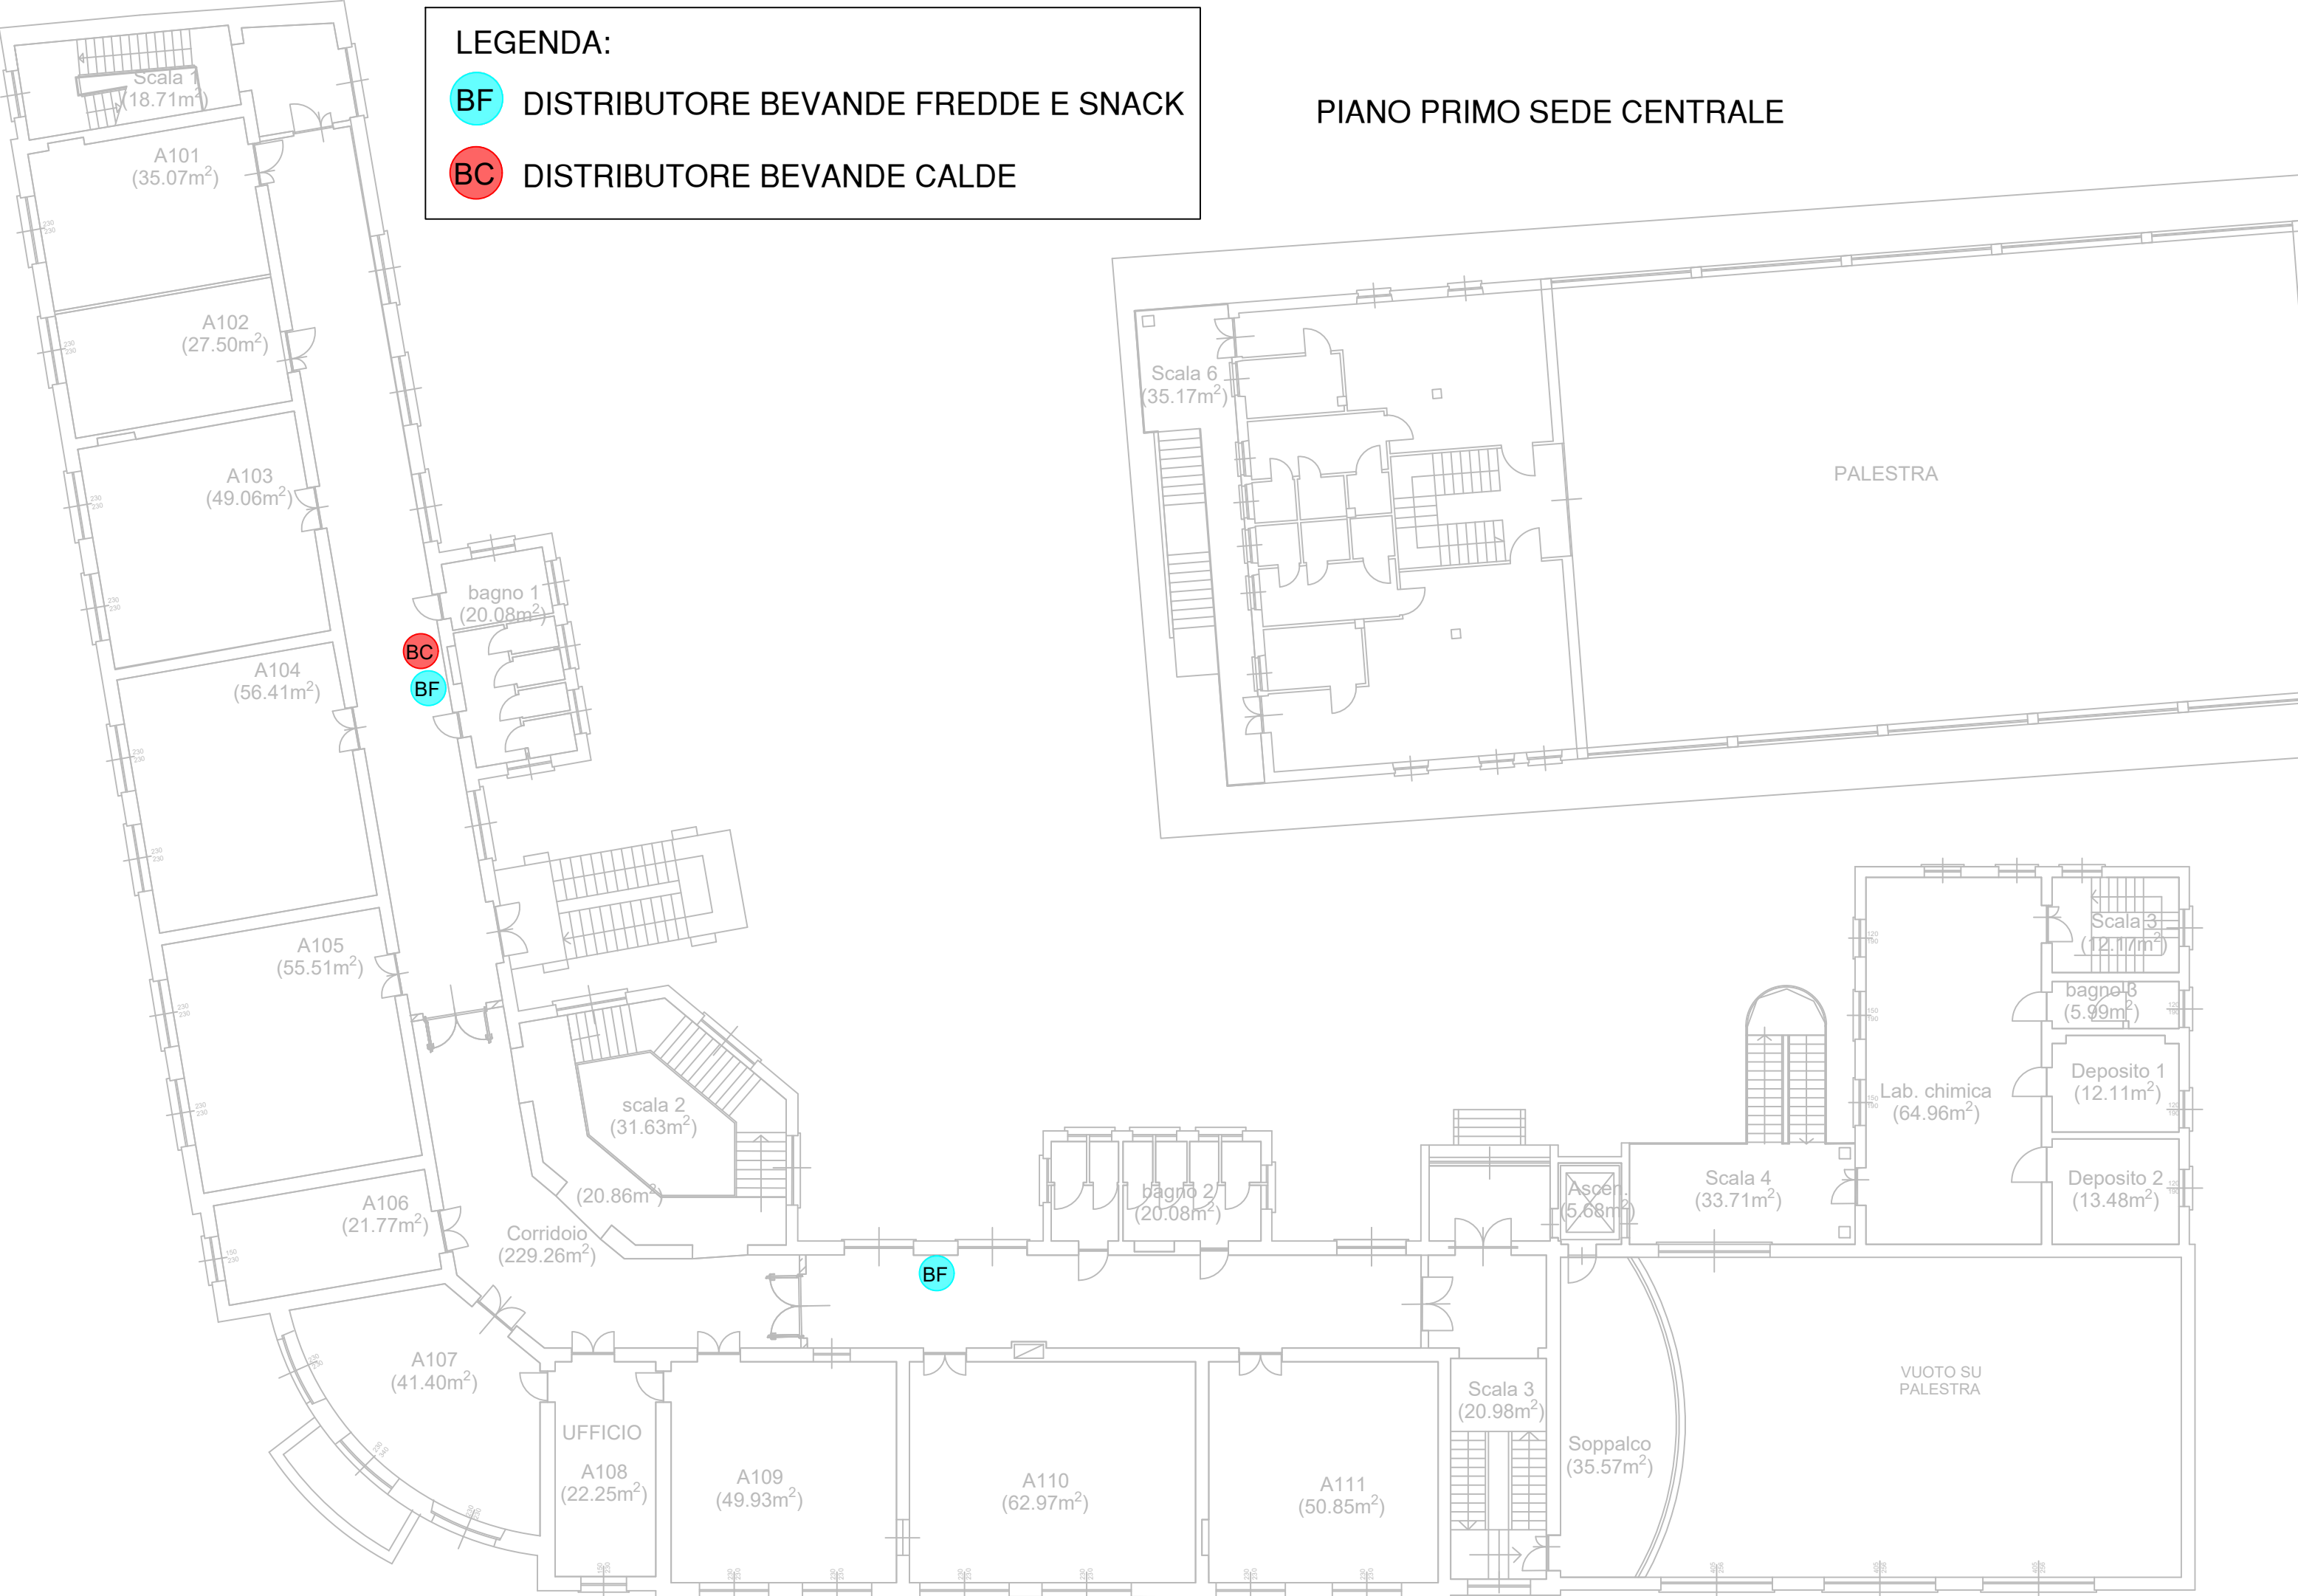

PIANO SECONDO SEDE CENTRALE

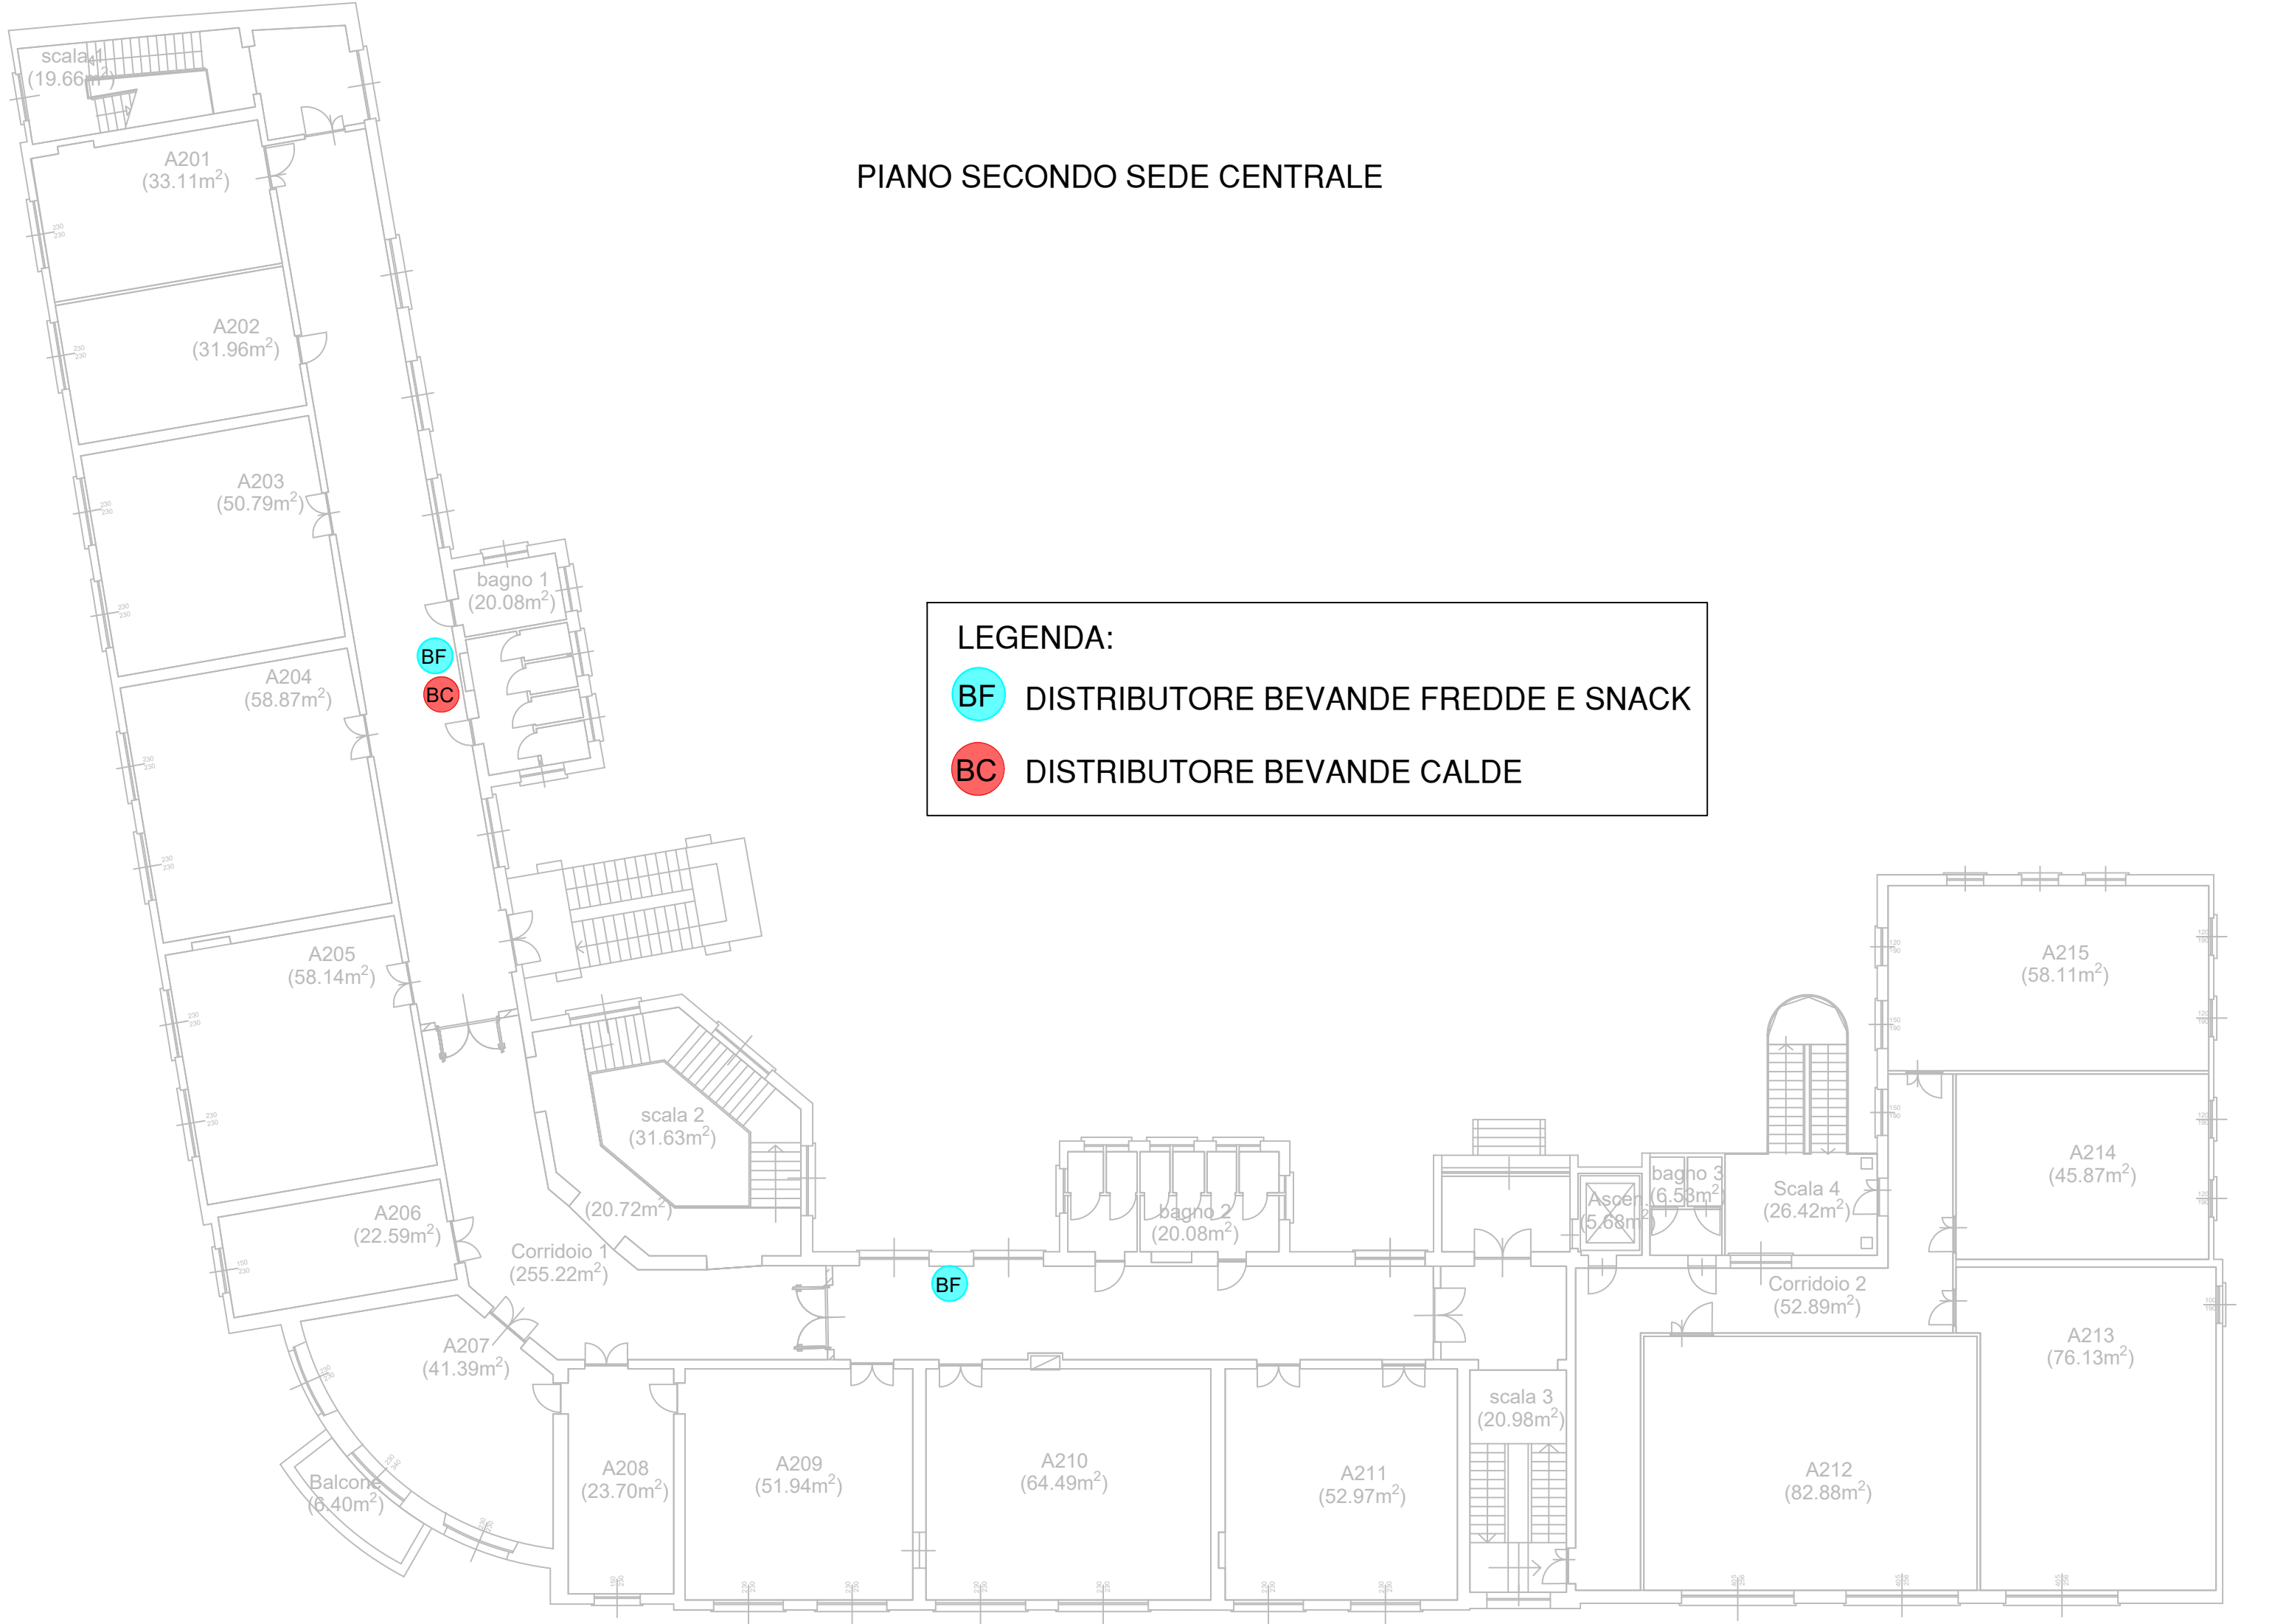

PIANO SECONDO SUCCURSALE SANTA CHIARA

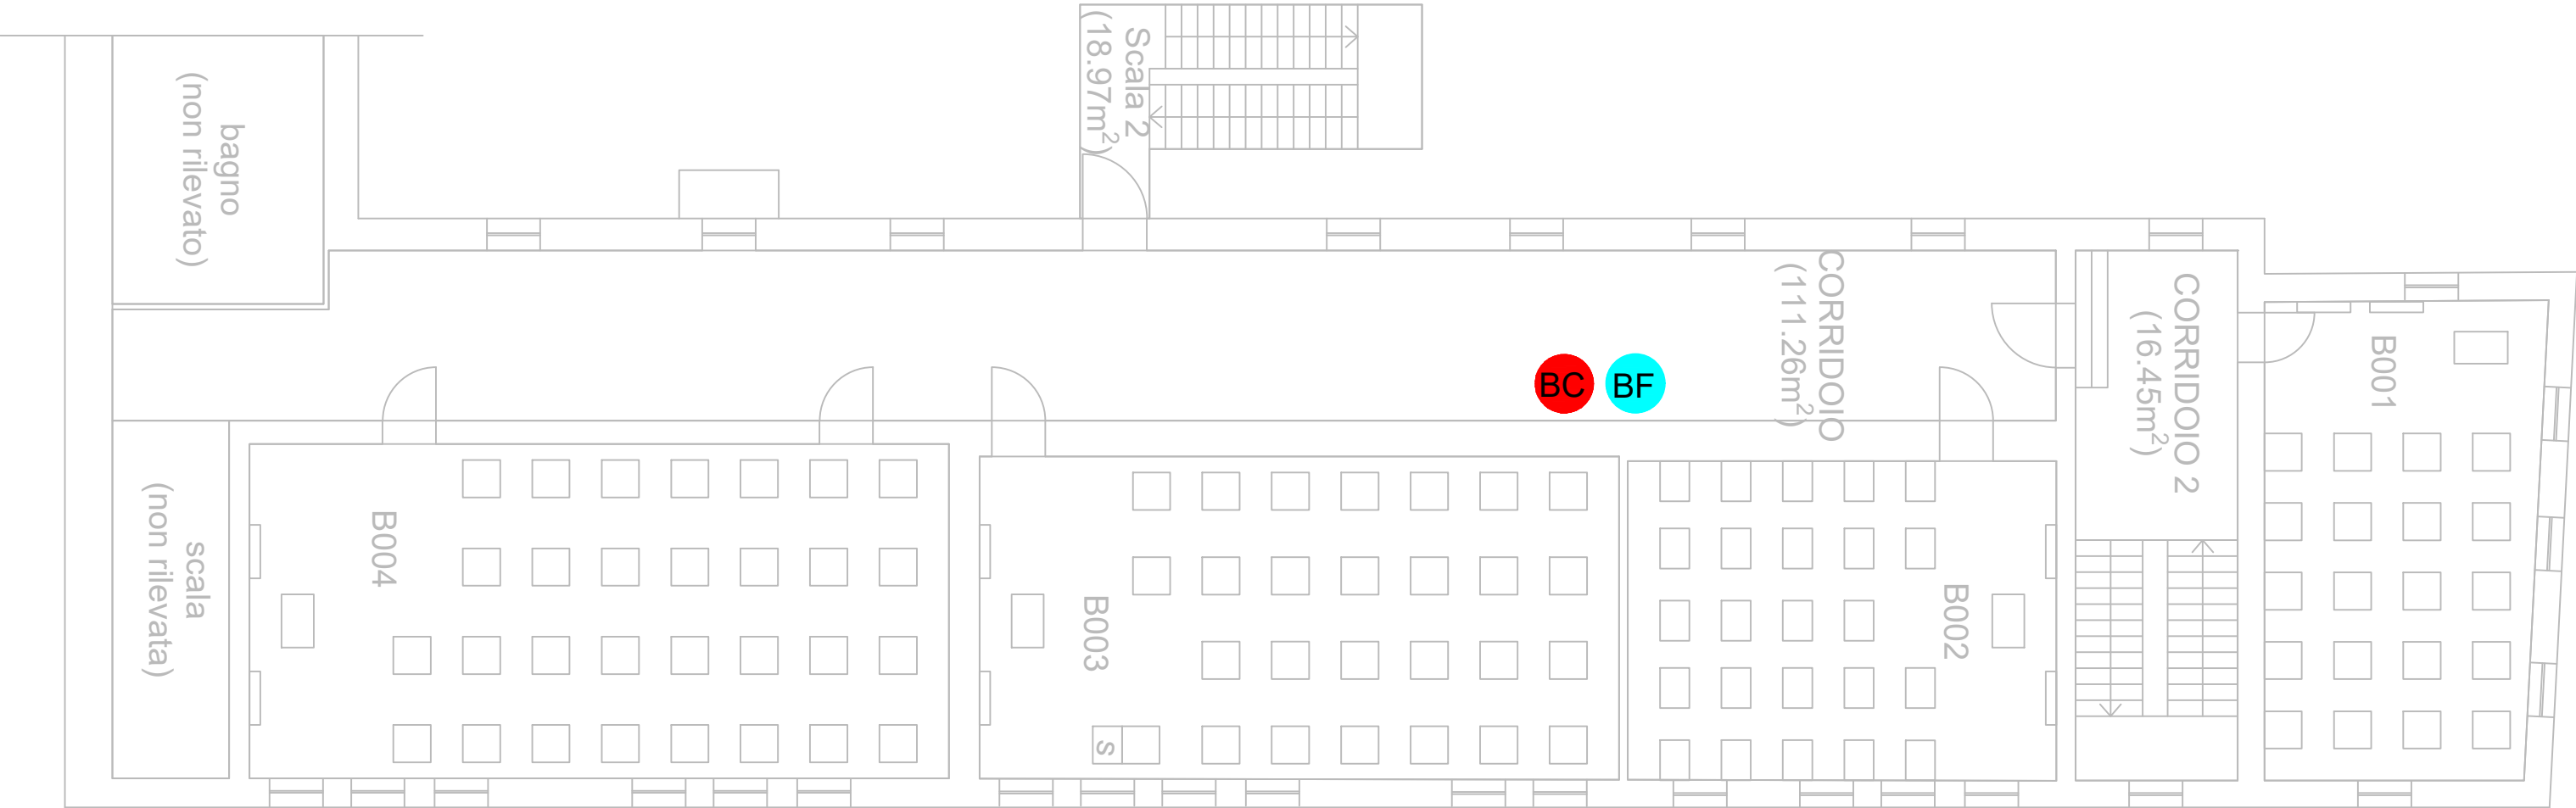

LEGENDA:



DISTRIBUTORE BEVANDE FREDDE E SNACK



DISTRIBUTORE BEVANDE CALDE